



Azienda Ospedaliera Universitaria
Policlinico "Paolo Giaccone"

PIANO DI EMERGENZA E DI EVACUAZIONE

PLESSO 14
Odontoiatria / Diagnostica per Immagini
Piano Secondo

NORME DI COMPORTAMENTO E PROCEDURE IN CASO DI

EMERGENZA

SI RENDE NOTO A TUTTI GLI UTENTI CHE:
IL PERSONALE E' PREPARATO PER OPERARE IN CASO
DI INCENDIO O ALTRA SITUAZIONE DI EMERGENZA
COLLABORATE E SEGUITE LE ISTRUZIONI

IN CASO DI EMERGENZA

- Mantenere la calma
- avvertire subito il personale del reparto
- seguire le istruzioni impartite dal personale

IN CASO DI INCENDIO



- Avvertire subito il personale del reparto
- Dare l'allarme azionando il pulsante di emergenza
- Utilizzare i mezzi antincendio presenti per estinguere l'incendio compatibilmente alle proprie capacità senza compromettere la propria ed altrui incolumità

IN CASO DI ORDINE DI EVACUAZIONE

- Evitare di correre e urlare
- E' vietato servirsi degli ascensori
- Lasciare il reparto o il luogo in cui ci si trova seguendo la segnaletica di sicurezza

NUMERI UTILI

CHIUNQUE RILEVI "SITUAZIONI DI PERICOLO" CHE NON POSSONO
ESSERE PRONTAMENTE ELIMINATE CON INTERVENTO DIRETTO (ES.
USO DI ESTINTORE PORTATILE IN CASO DI INCENDIO) DEVE
CHIAMARE IL SEGUENTE NUMERO:

NUMERO DI EMERGENZA



4444

(da telefoni interni)


0916554444

(da telefoni esterni)

ALTRI NUMERI UTILI:

Vigili del Fuoco
Pronto Soccorso Sanitario
Polizia
Carabinieri

Tel. 115
Tel. 118
Tel. 112
Tel. 112

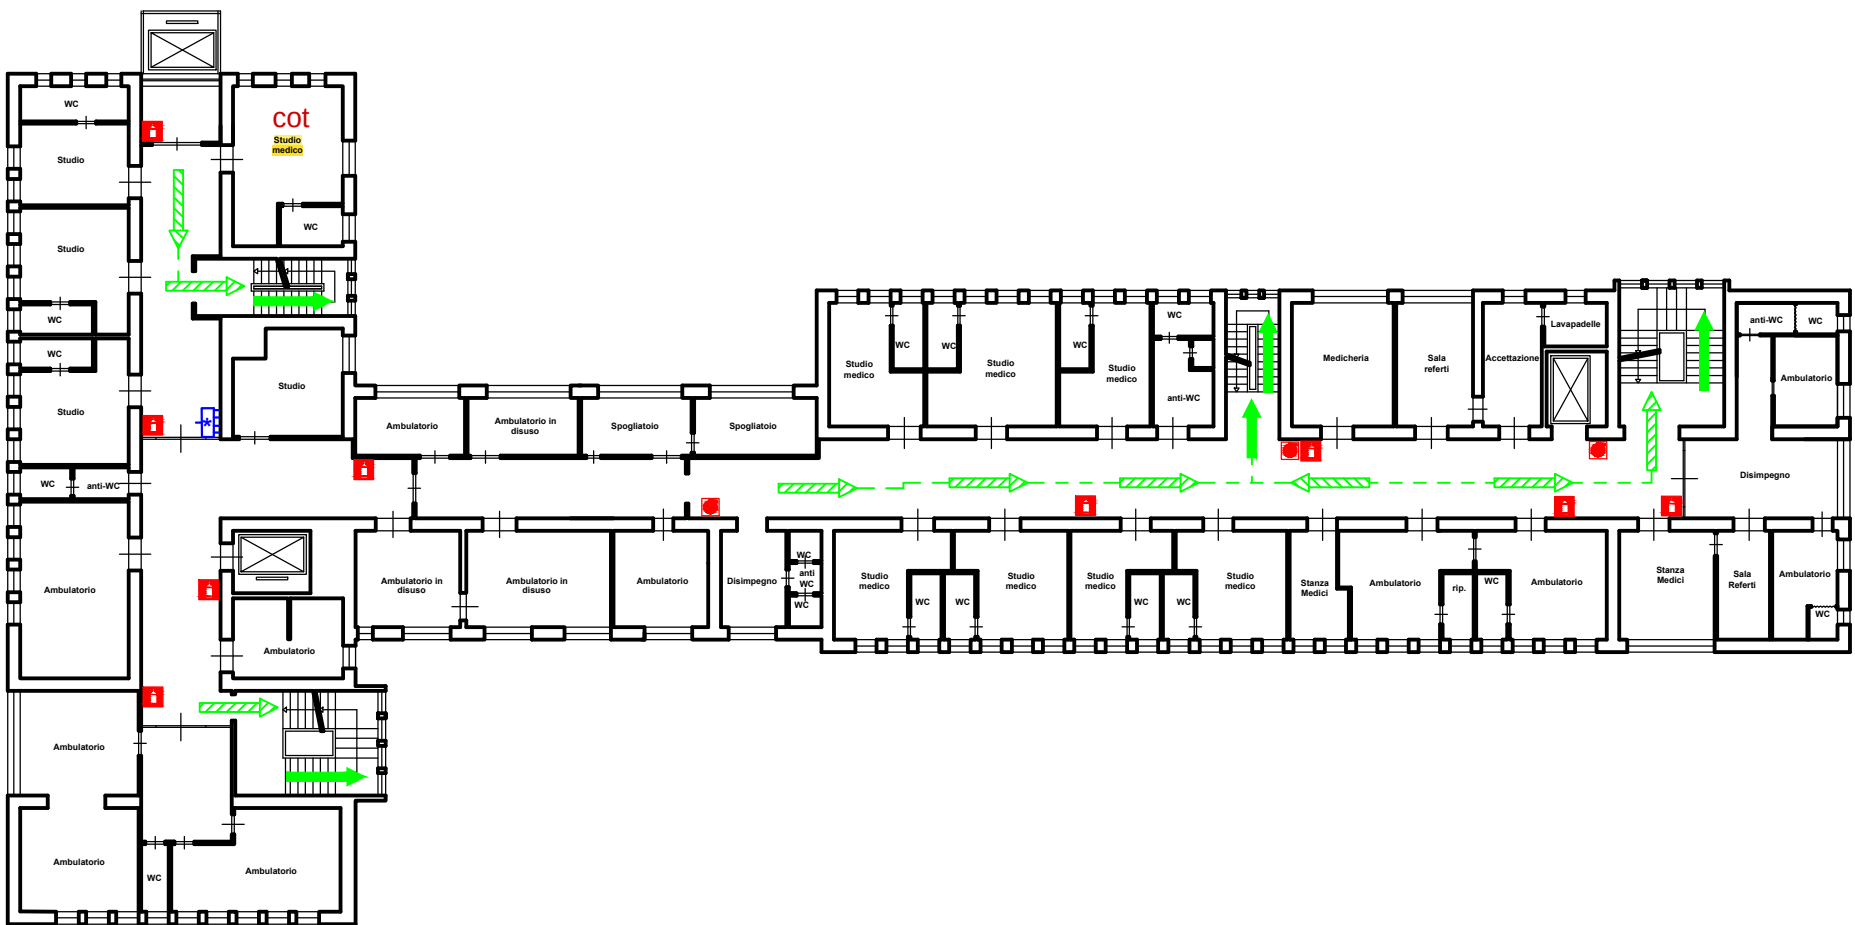

Estintore	Idrante	Centralina di Rilvezione Incendi	Porta REI	Quadro Elettrico	Pulsante di Allarme Incendi
Pulsante di Sgancio	Attacco Autopompa VVF	Punto di Riunione	Uscita al piano	Uscita verso l'alto	Uscita verso il basso

U.O.S. Servizio Prevenzione e Protezione

Dott. Ing. Andrea Terracchio