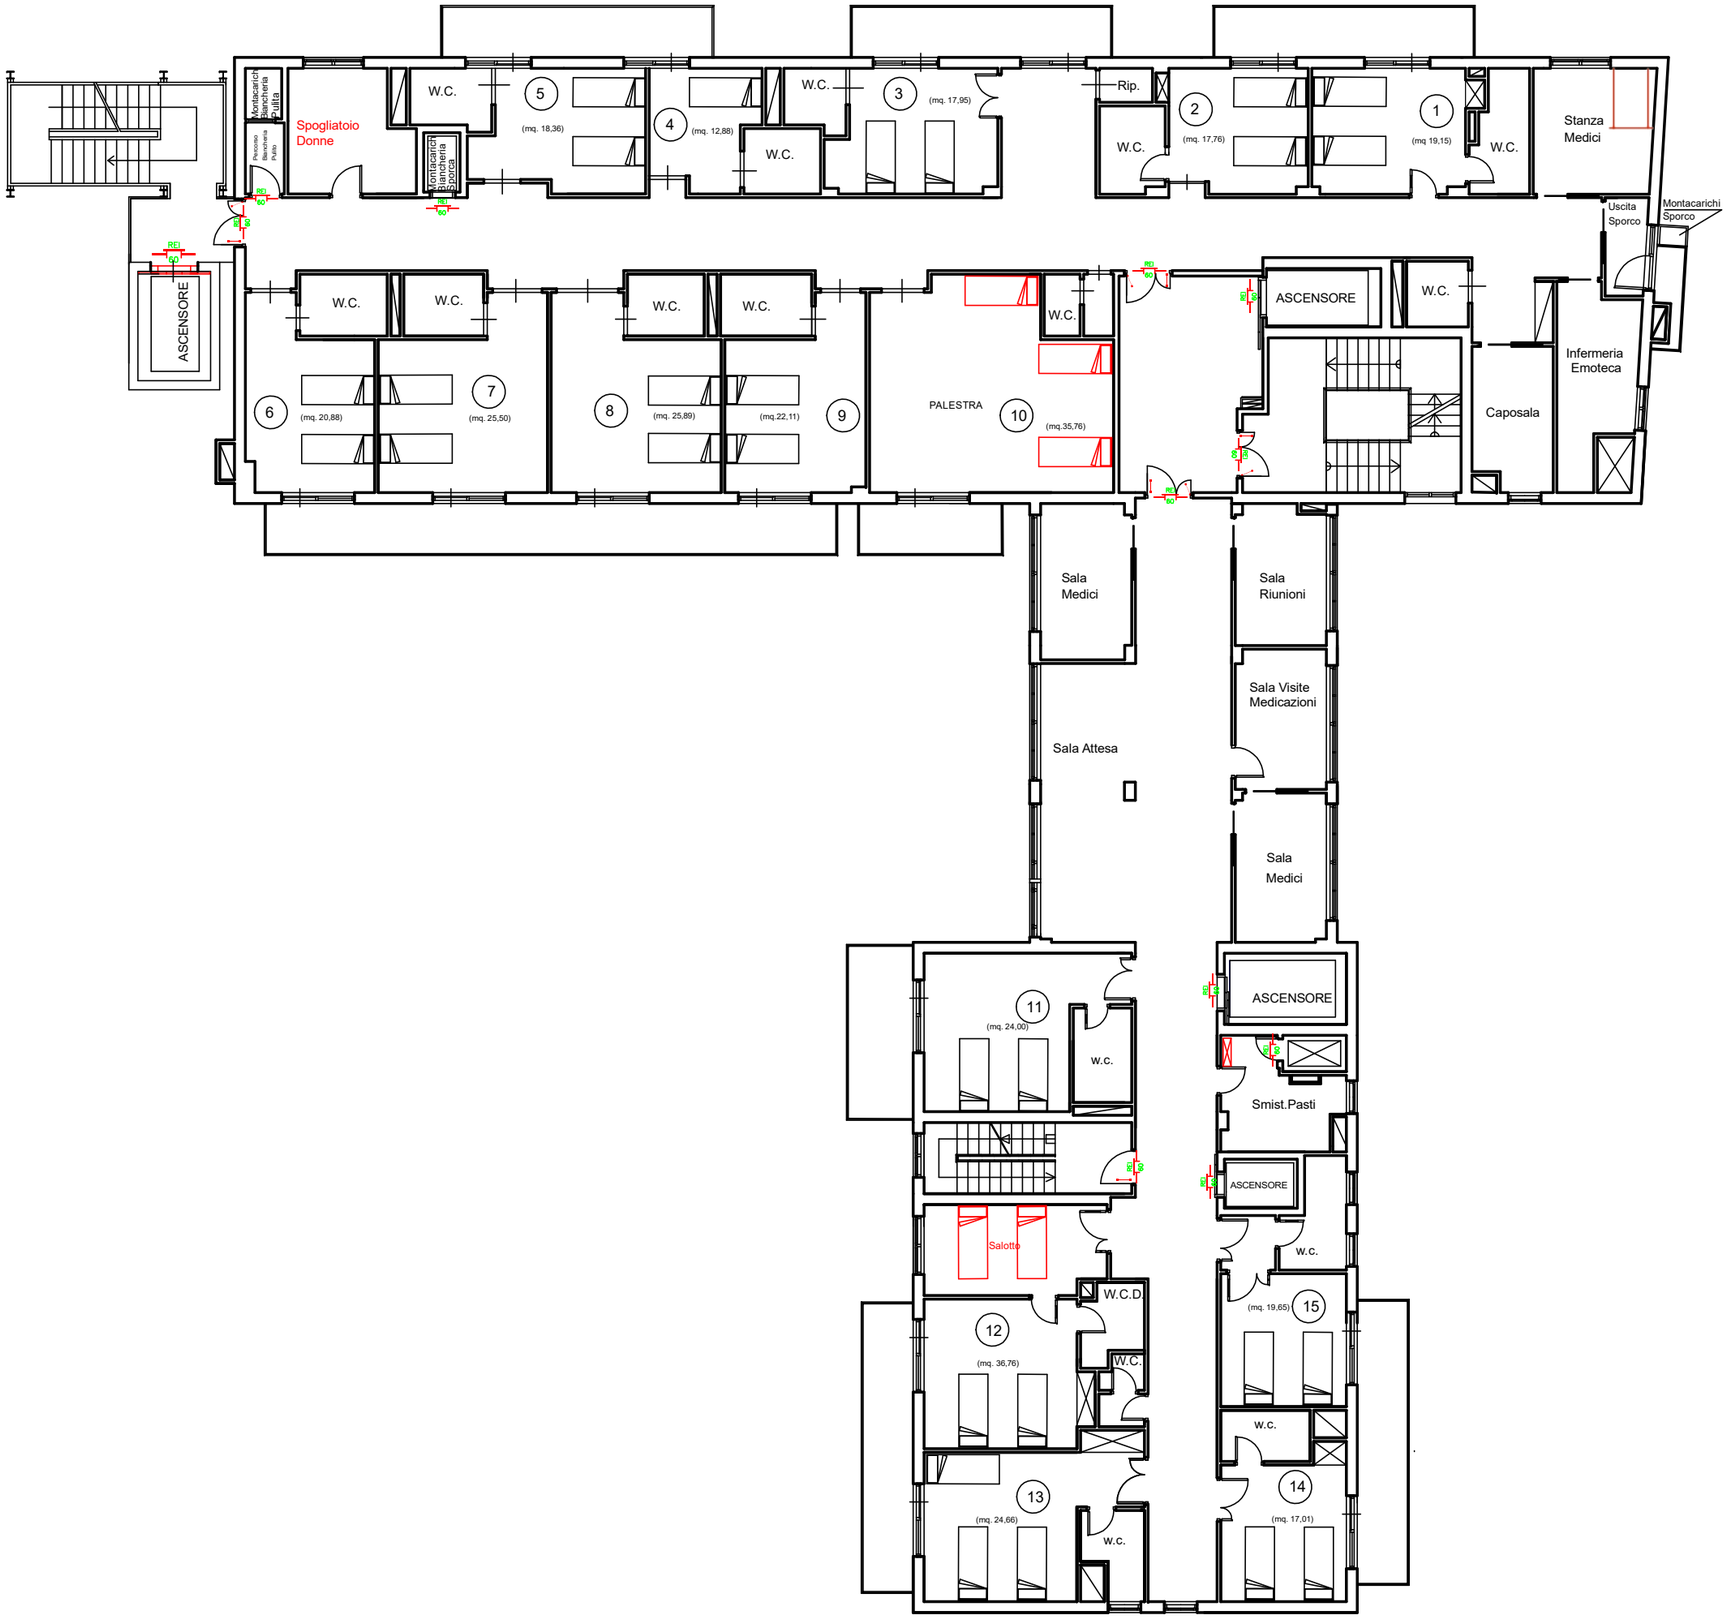
Montacarichi Biancheria Pulita
Montacarichi Biancheria Pulita
Spogliatoio Donne
Montacarichi Biancheria Sporca
W.C.
5
(mq. 18,36)
4
(mq. 12,88)
W.C.
W.C.
3
(mq. 17,95)
Rip.
W.C.
2
(mq. 17,76)
1
(mq 19,15)
W.C.
Stanza Medici
Uscita Sporco
Montacarichi Sporco
ASCENSORE
W.C.
W.C.
W.C.
W.C.
W.C.
ASCENSORE
W.C.
Infermeria Emoteca
Caposala
6
(mq. 20,88)
7
(mq. 25,50)
8
(mq. 25,89)
(mq.22,11)
9
PALESTRA
10
(mq.35,76)
Sala Medici
Sala Riunioni
Sala Visite Medicazioni
Sala Attesa
Sala Medici
ASCENSORE
11
(mq. 24,00)
W.C.
Smist.Pasti
ASCENSORE
Salotto
W.C.
W.C.D
12
(mq. 36,76)
W.C.
(mq. 19,65)
15
W.C.
13
(mq. 24,66)
W.C.
14
(mq. 17,01)